TIPO 1

TIPO 2

TIPO 3

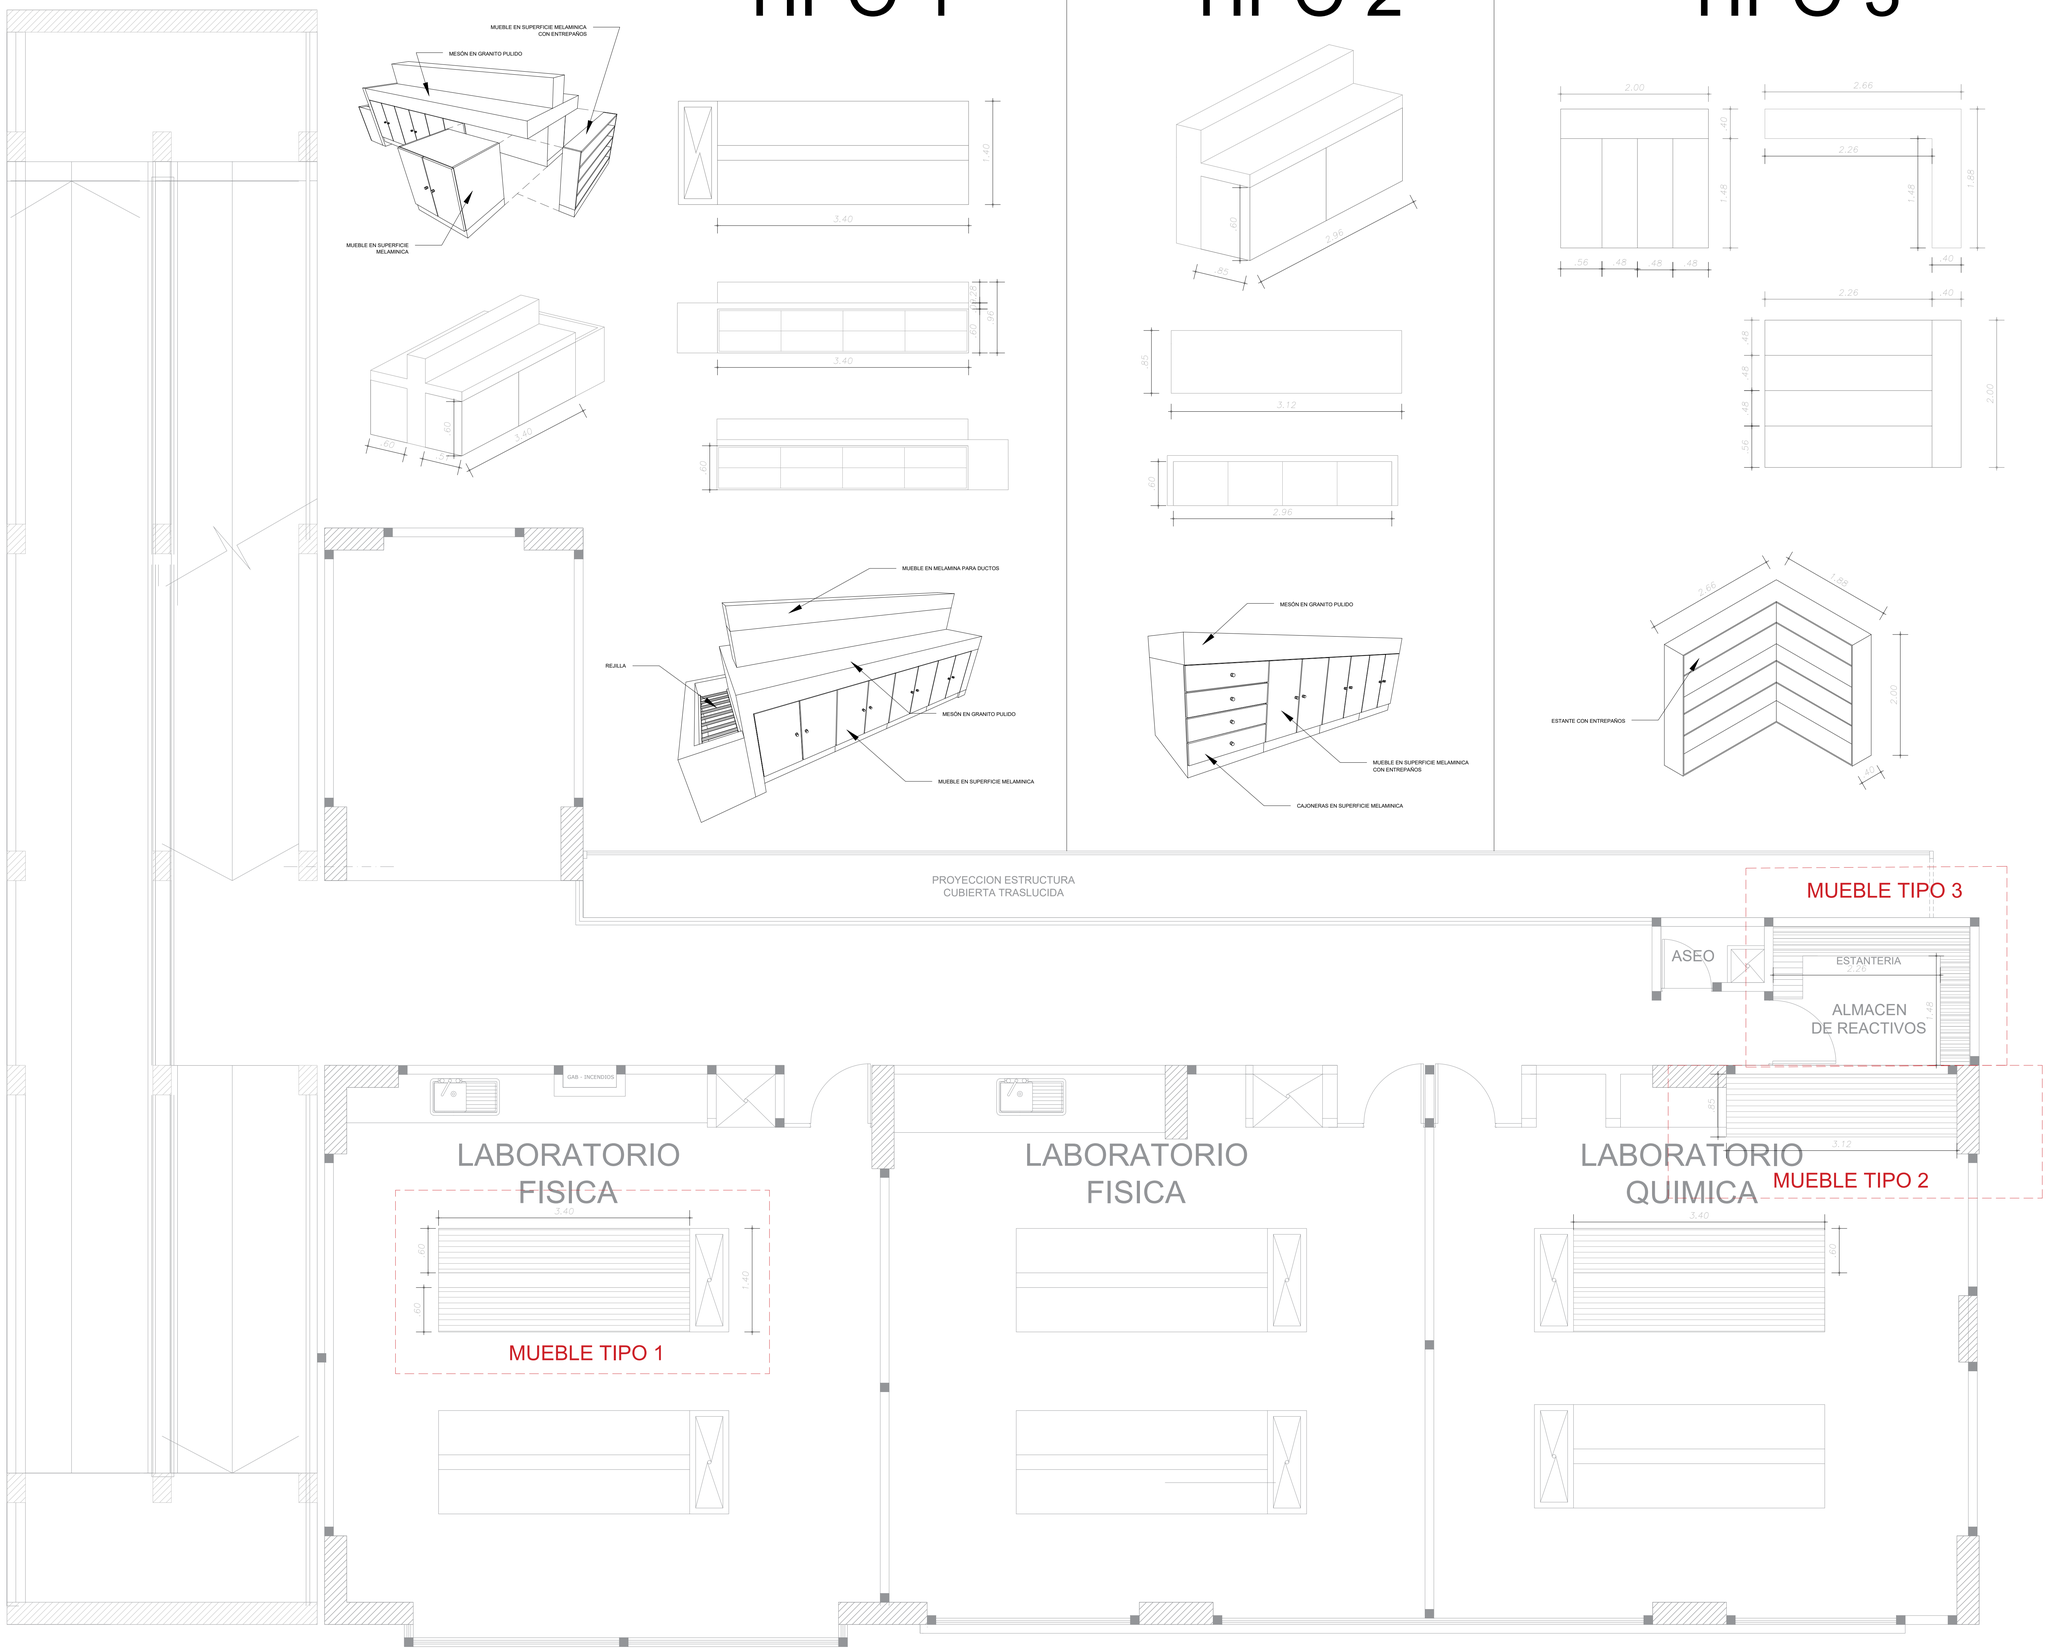

UNIVERSIDAD DE NARIÑO

OFICINA DE PLANEACION

FONDO DE CONSTRUCCIONES

Vo.Bo.:

ARQ. PABLO LONDOÑO BORDA
DIRECTOR FONDO DE CONSTRUCCIONES

DISEÑO:

ARQ. DAVID GARCIA
ARQUITECTO DE APOYO

PROYECTO:

AMPLIACION
UNIVERSIDAD DE NARIÑO
EXTENSION TUQUERRES

CONTIENE:

DISEÑO MUEBLES BAJOS
CUARTO PISO

COLABORACIÓN:

DEPARTAMENTO DE ARQUITECTURA
UNIVERSIDAD DE NARIÑO

FECHA:

ESCALA:

1:50

ARCHIVO ACAD.:

ARQ.4TO PISO.DWG

PLANO No.