
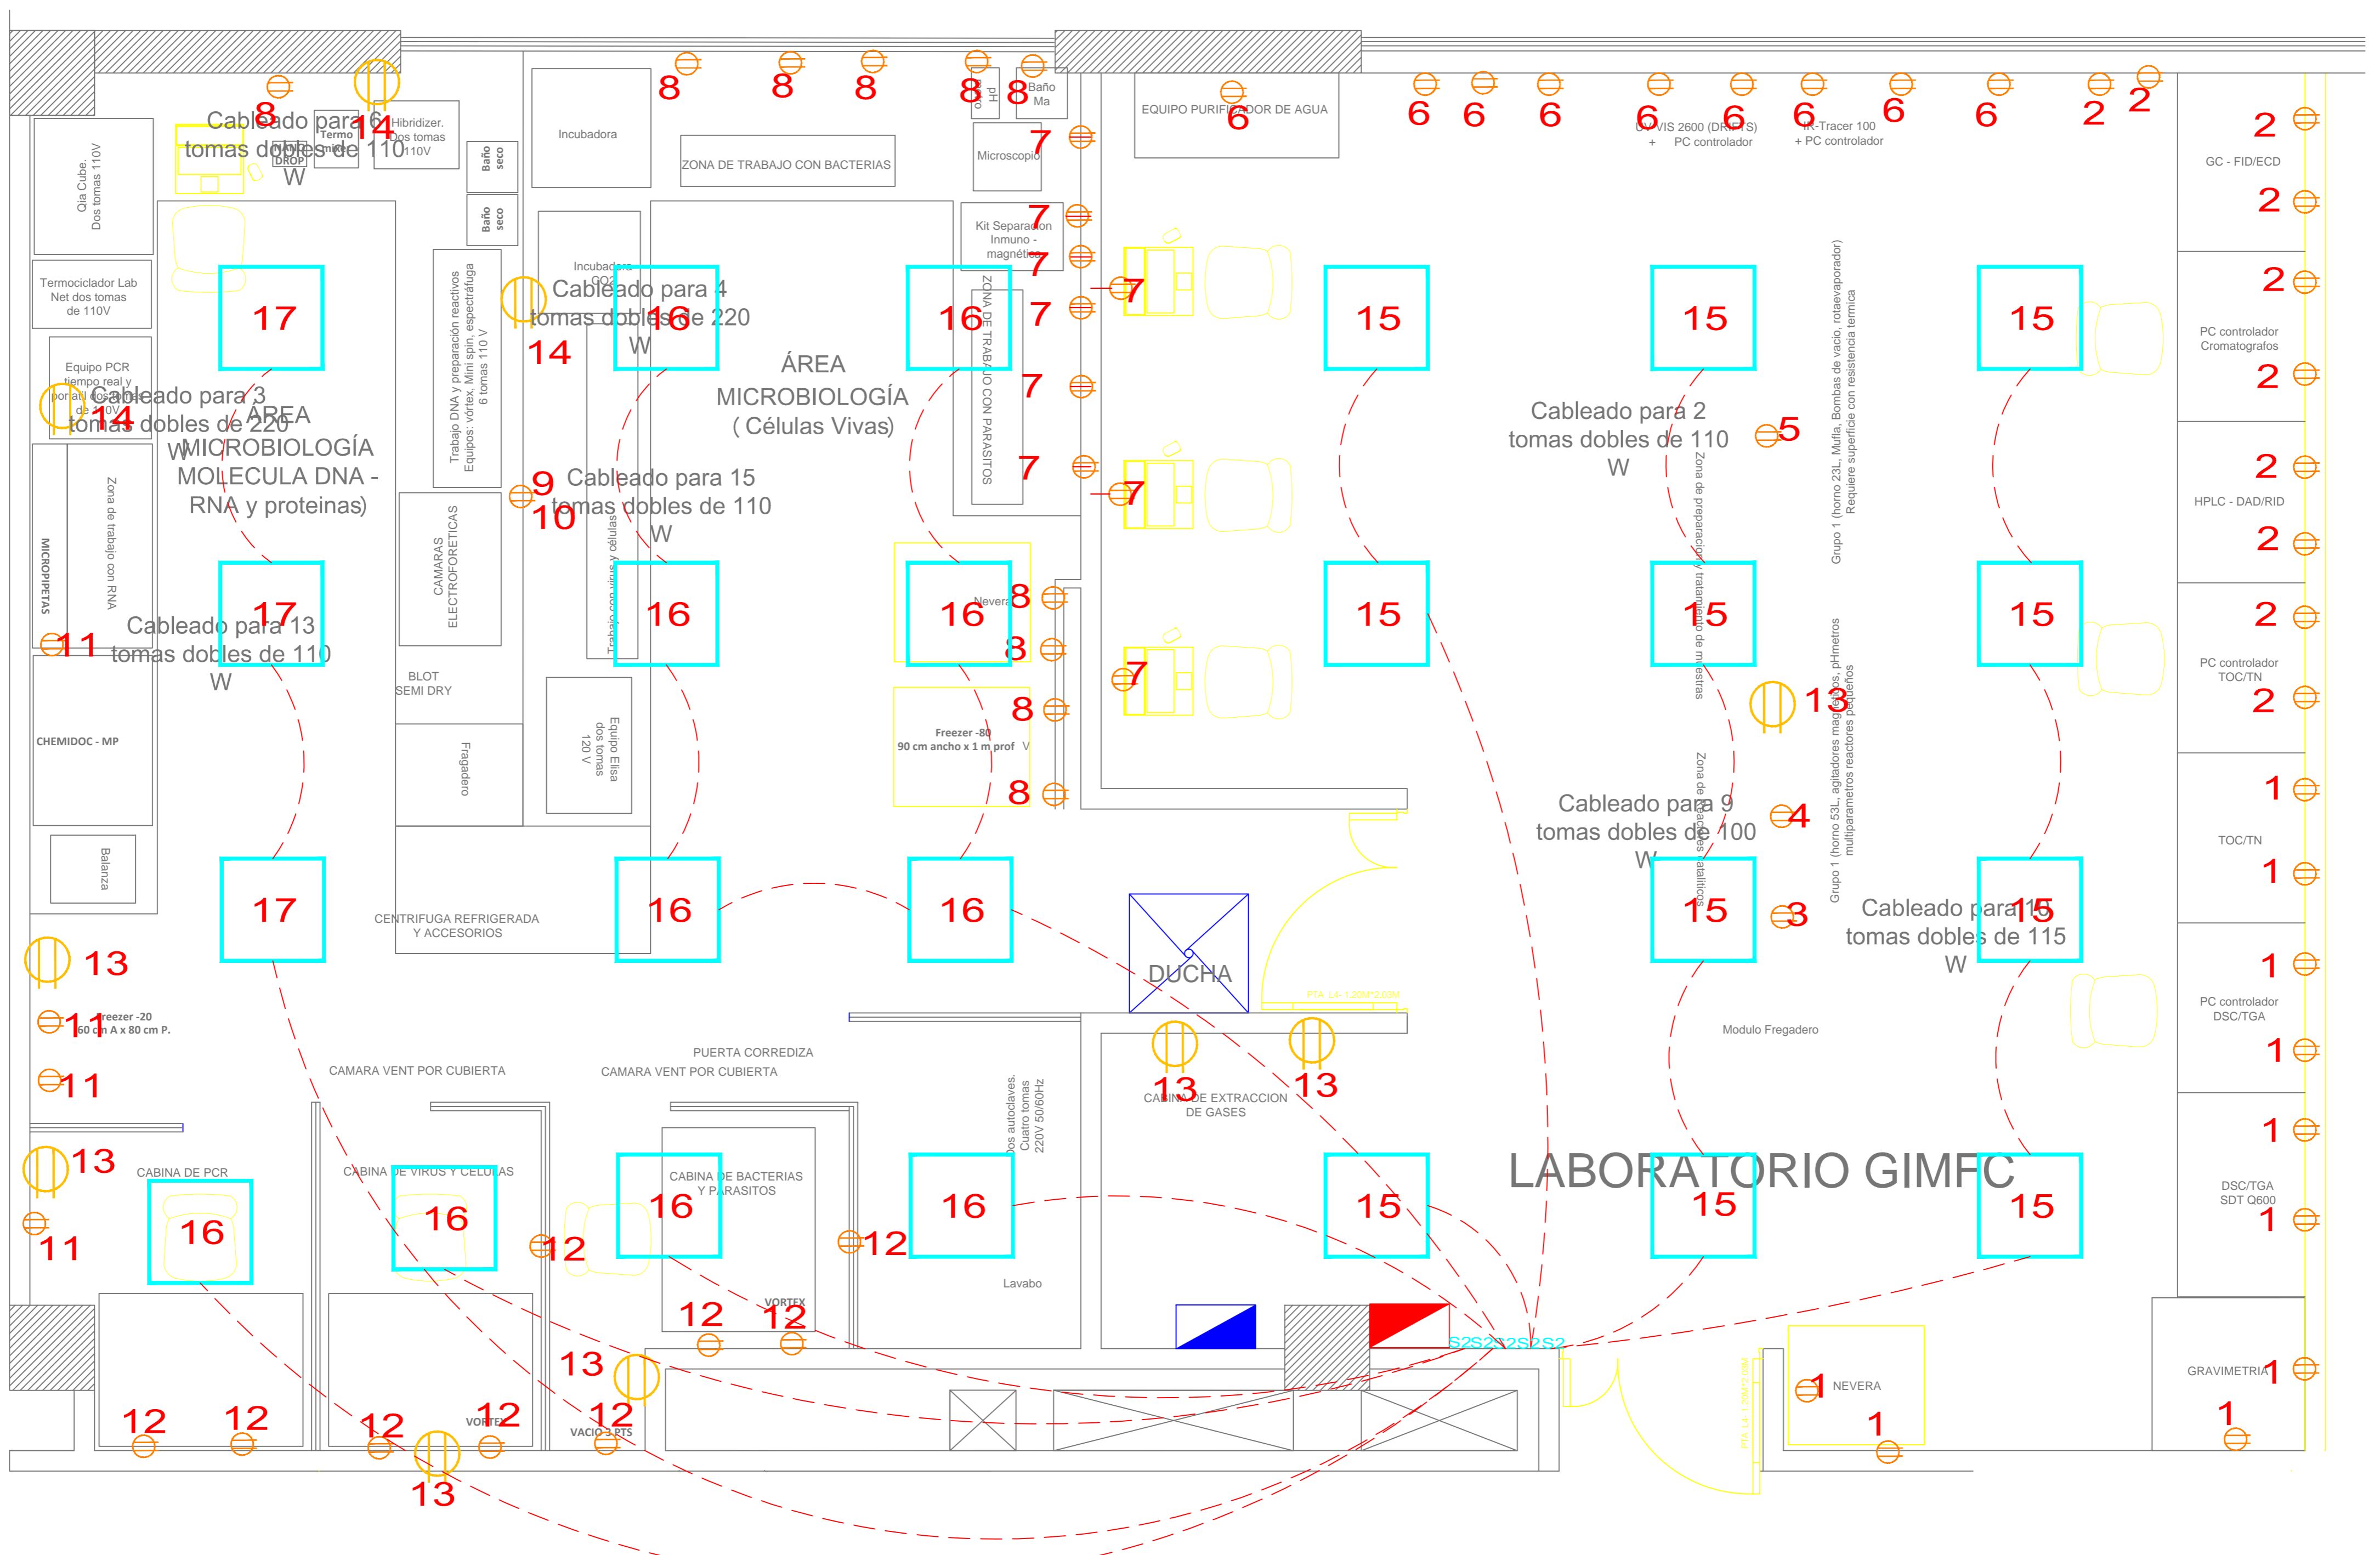


Plano 605 - ELÉCTRICO

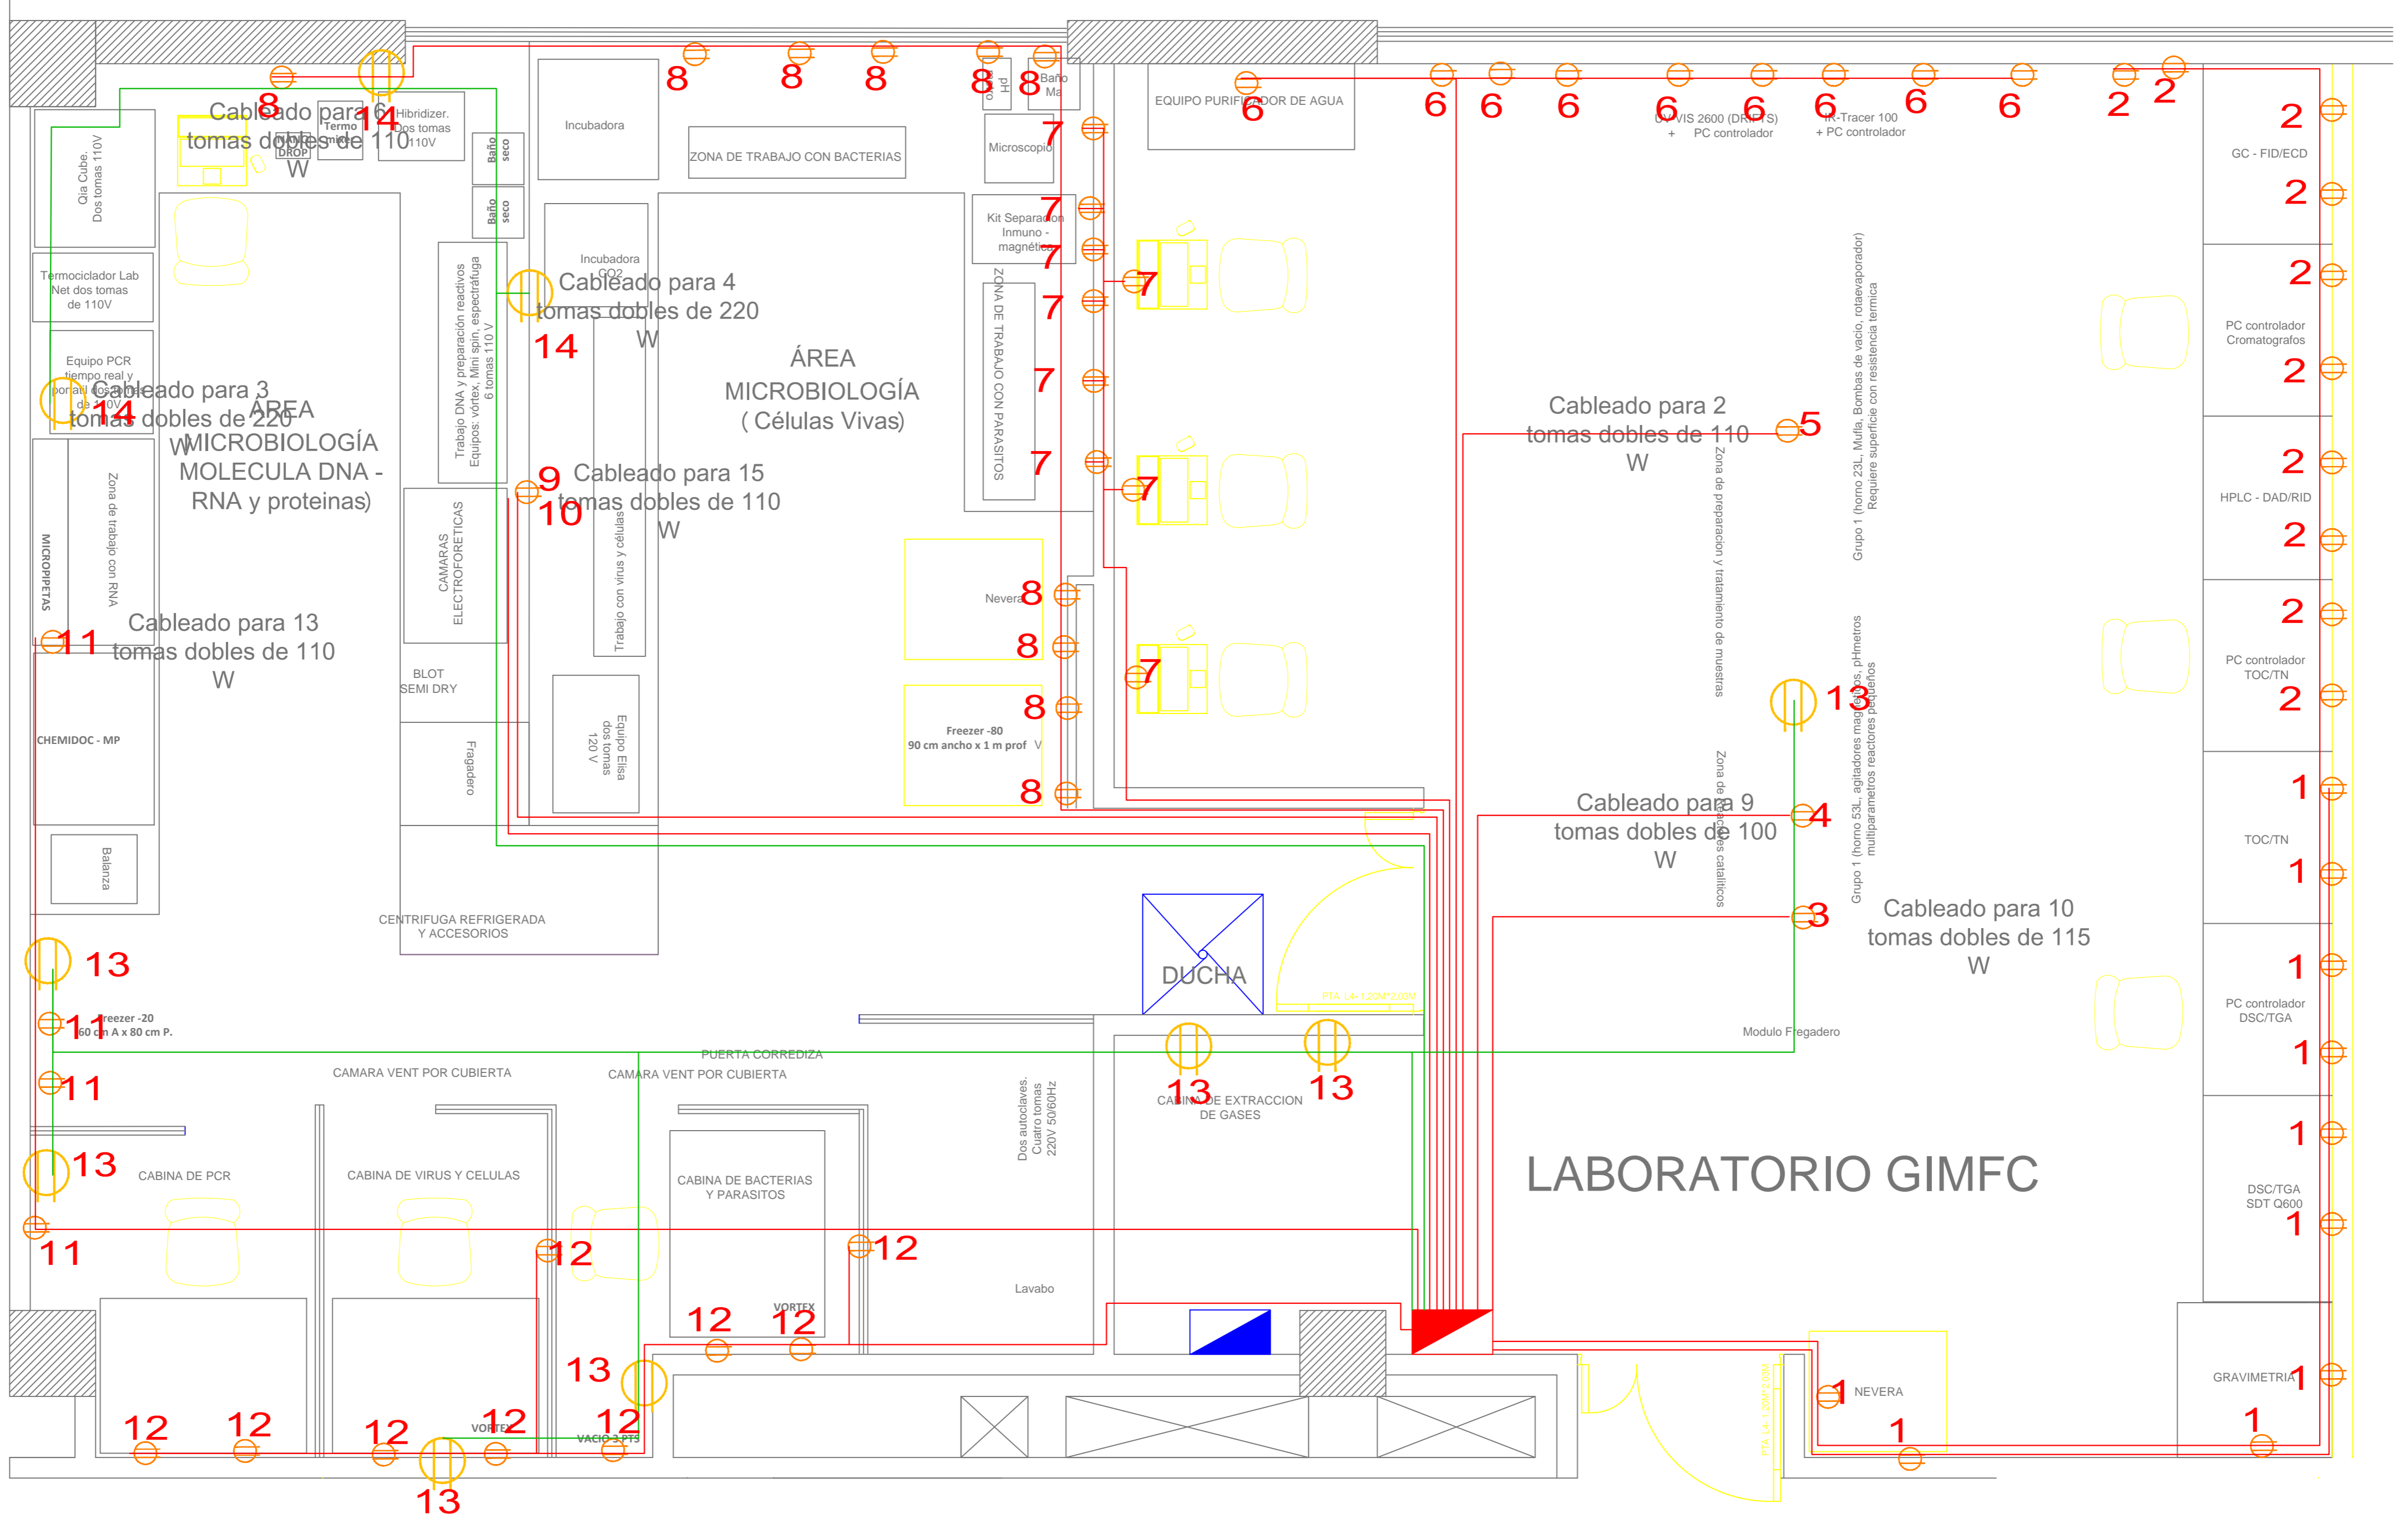

CONVENCIONES

- TOMAS DOBLES 110
- TOMAS DOBLES 220
- LUMINARIA FLUORESCENTE 60"60
- T.G. TABLERO GENERAL BAJA TENSION
- T-1 TABLERO REGULADO BIFASICO CON TOTALIZADOR DE 24 CIRCUITOS
- S INTERRUPTOR SENCILLO
- S2 INTERRUPTOR DOBLE
- S3 INTERRUPTOR TRIPLE

CIRCUITOS


- 1 CIRCUITO TOMAS 110V
- 2 CIRCUITO TOMAS 110V
- 3 CIRCUITO TOMAS 110V
- 4 CIRCUITO TOMAS 110V
- 5 CIRCUITO TOMAS 110V
- 6 CIRCUITO TOMAS 110V
- 7 CIRCUITO TOMAS 110V
- 8 CIRCUITO TOMAS 110V
- 9 CIRCUITO TOMAS 110V
- 10 CIRCUITO TOMAS 110V
- 11 CIRCUITO TOMAS 110V
- 12 CIRCUITO TOMAS 110V
- 13 CIRCUITO TOMAS 220V
- 14 CIRCUITO TOMAS 220V
- 15 CIRCUITO LAMPARAS FLUORESCENTES
- 16 CIRCUITO LAMPARAS FLUORESCENTES
- 17 CIRCUITO LAMPARAS FLUORESCENTES

REVISION/MODIFICACION			UNIVERSIDAD DE NARIÑO OFICINA DE PLANEACION FONDO DE CONSTRUCCIONES	PROYECTO DISEÑO DE REDES ELECTRICAS, LABORATORIOS NIVEL 5, EDIFICIO TECNOLÓGICO UNIVERSIDAD DE NARIÑO-TOROBAJO	CONTENIDO PLANO PUNTOS ELECTRICOS
No.	FECHA	Vs. Bc.			
1					
2					
3					
4					
5					
6					
7					
8					

ARQ. JUAN JAFETH ARGOTHOY DIAZ ARQUITECTO UNIVERSIDAD DE NARIÑO	ARQ. KELLY JOHANNA JOSA ARQUITECTO UNIVERSIDAD DE NARIÑO	INCARGADO UNIVERSITARIO DOCENTE UNIVERSIDAD DE NARIÑO
--	---	--


CARLOS SOLARTE PORTELLA RECTOR UNIVERSIDAD DE NARIÑO	ESCALA: 1:50 PLAN: 01
---	--------------------------

Plano 605 - Red Hidráulica y Sanitaria

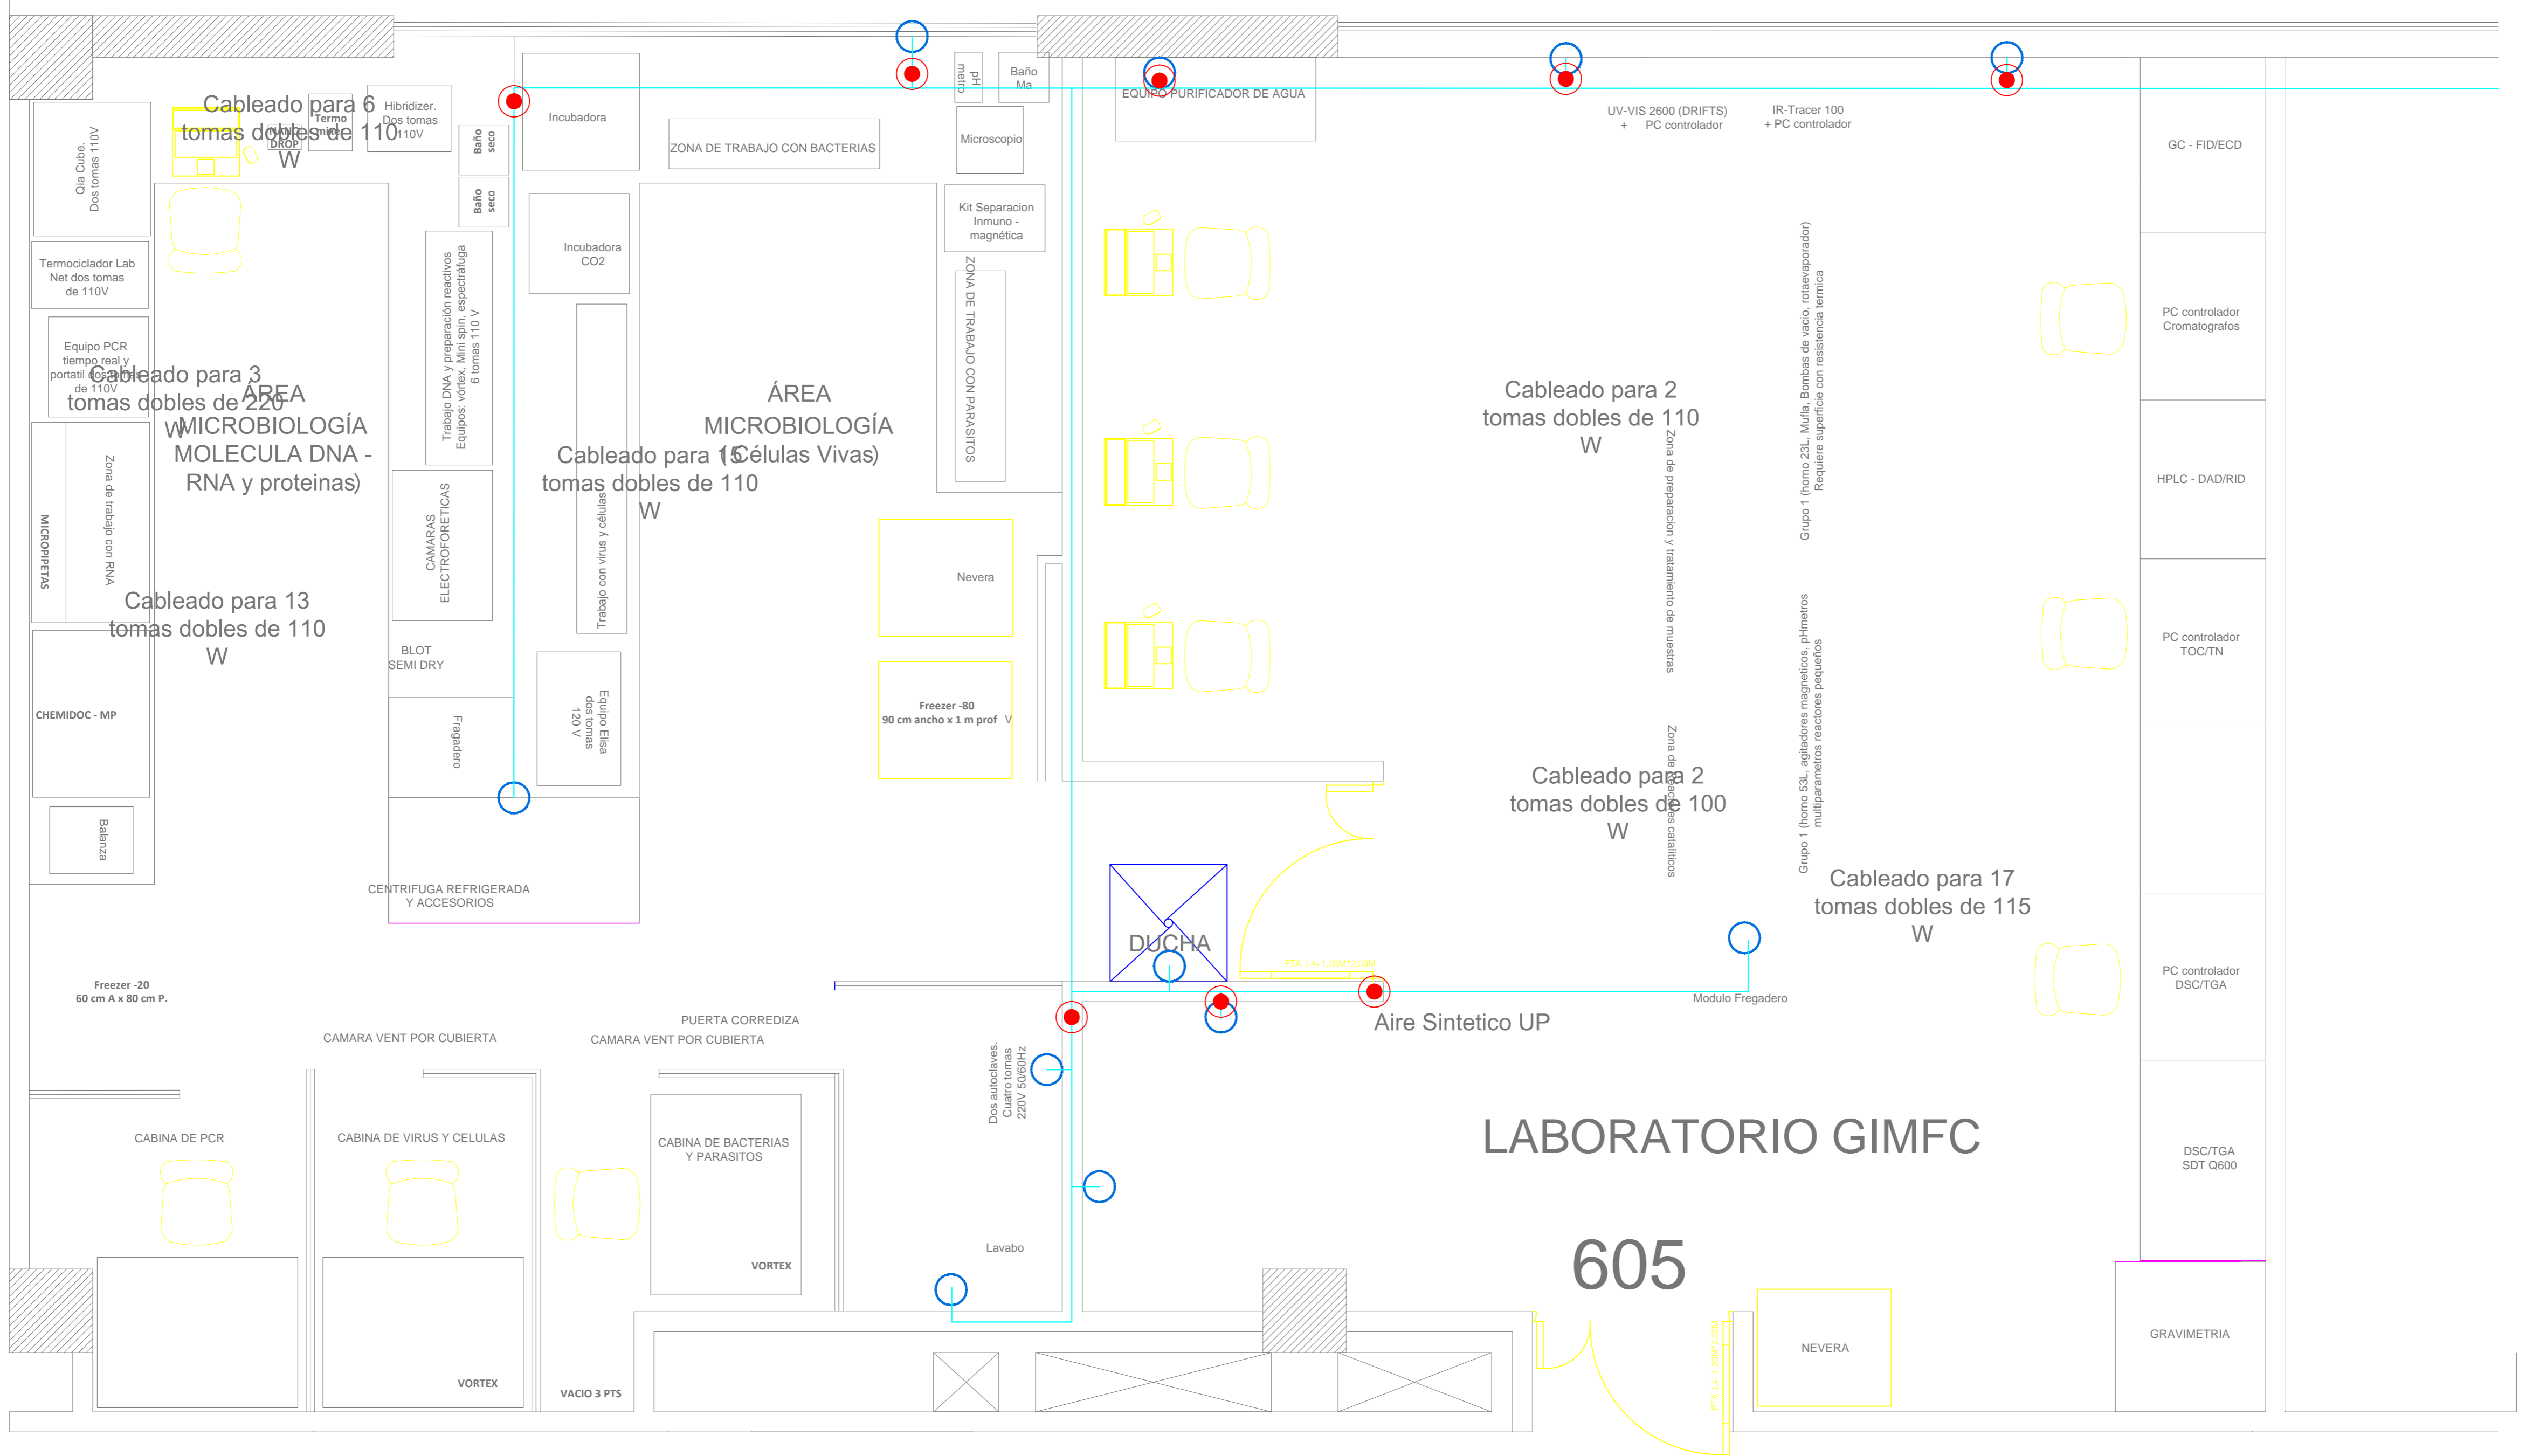

PUNTOS HIDRAULICOS

CONVENCIONES — RED HIDRAULICA ○ PUNTO HIDRAULICA ● LLAVE DE PASO

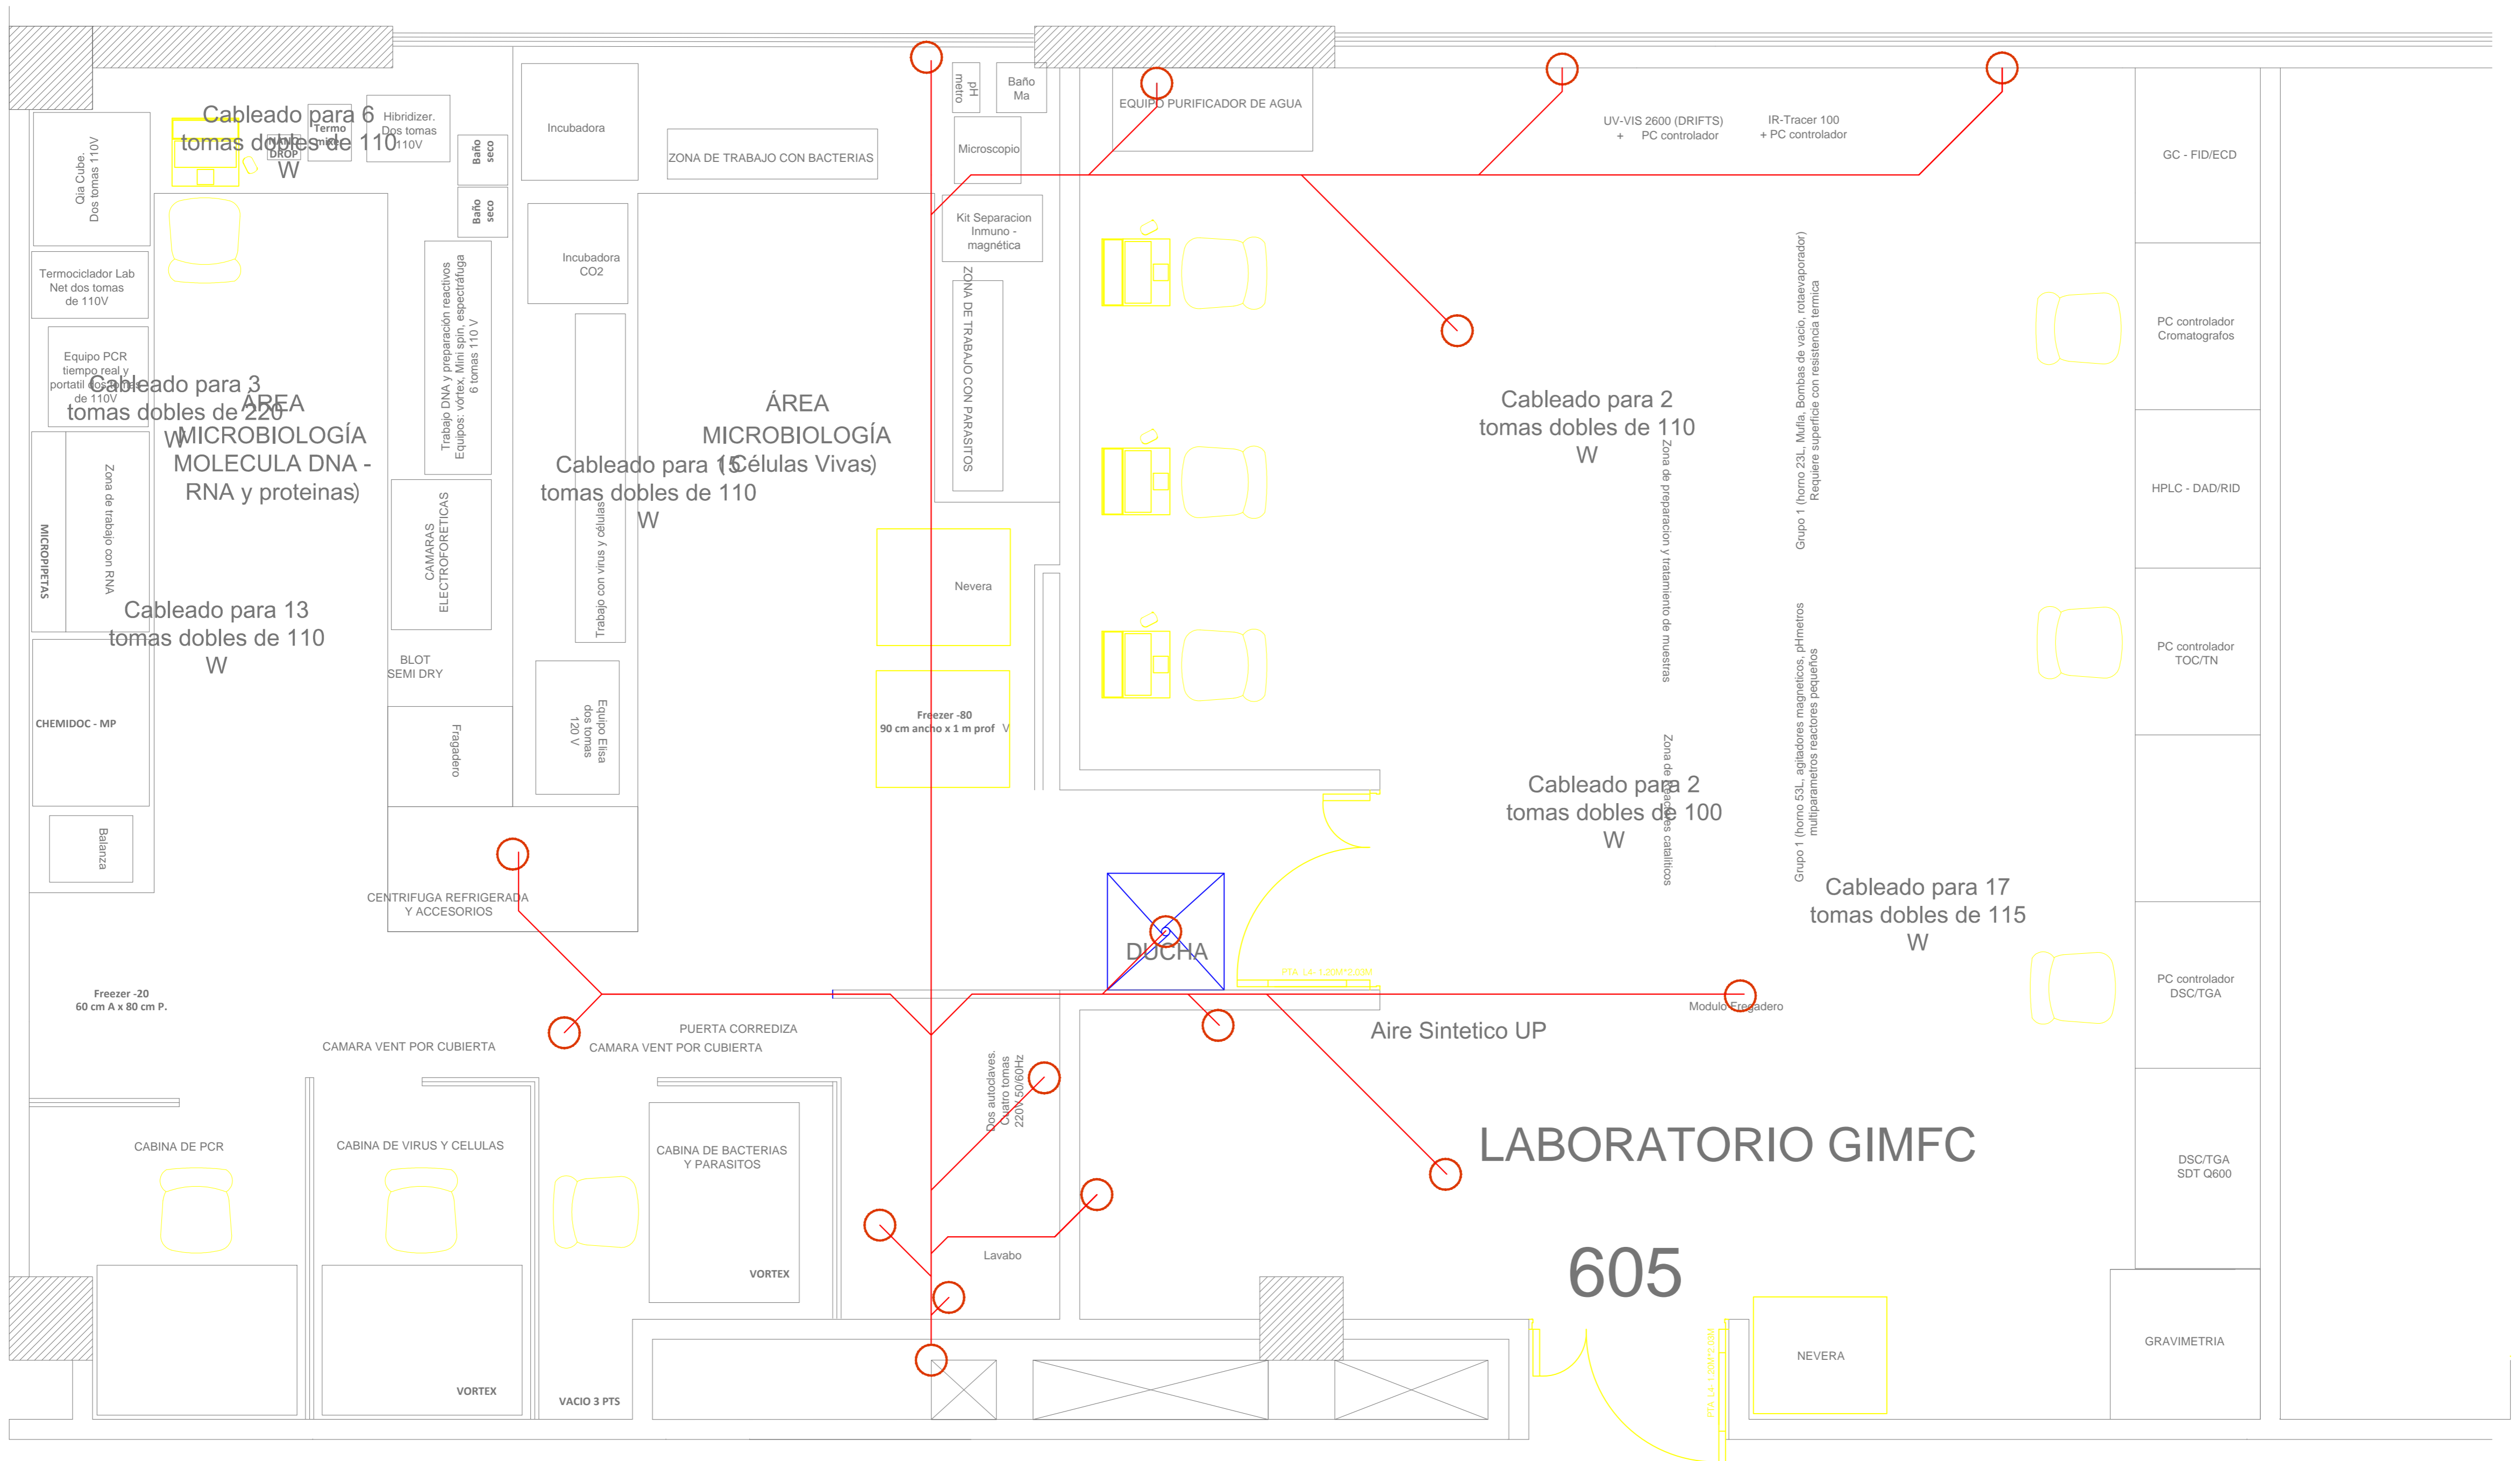

PUNTOS SANITARIOS

CONVENCIONES

— RED SANITARIA ○ PUNTO SANITARIA

REVISION/MODIFICACION		
Nº	FECHA	Vº. Bº.
1		
2		
3		
4		
5		
6		
7		
8		



UNIVERSIDAD DE NARIÑO
OFICINA DE PLANEACION
FONDO DE CONSTRUCCIONES

ARQ. JUAN JAFETH ARGOTHY DIAZ
ARQUITECTO UNIVERSIDAD DE NARIÑO

ARQ. KELLY JOHANNA JOSA
ARQUITECTO UNIVERSIDAD DE NARIÑO

PROYECTO: DISEÑO DE REDES SANITARIAS, LABORATORIOS NIVEL 5, EDIFICIO TECNOLÓGICO UNIVERSIDAD DE NARIÑO-TOROBAJO

ENCARGADO AL UNIVERSITARIO: DOCENTE UNIVERSIDAD DE NARIÑO

CONTENIDO			
PLANO PUNTOS SANITARIOS			
FOLIO	ESCALA	FOLIO	
	1:50	01	
	UNIDAD TOROBAJO		