







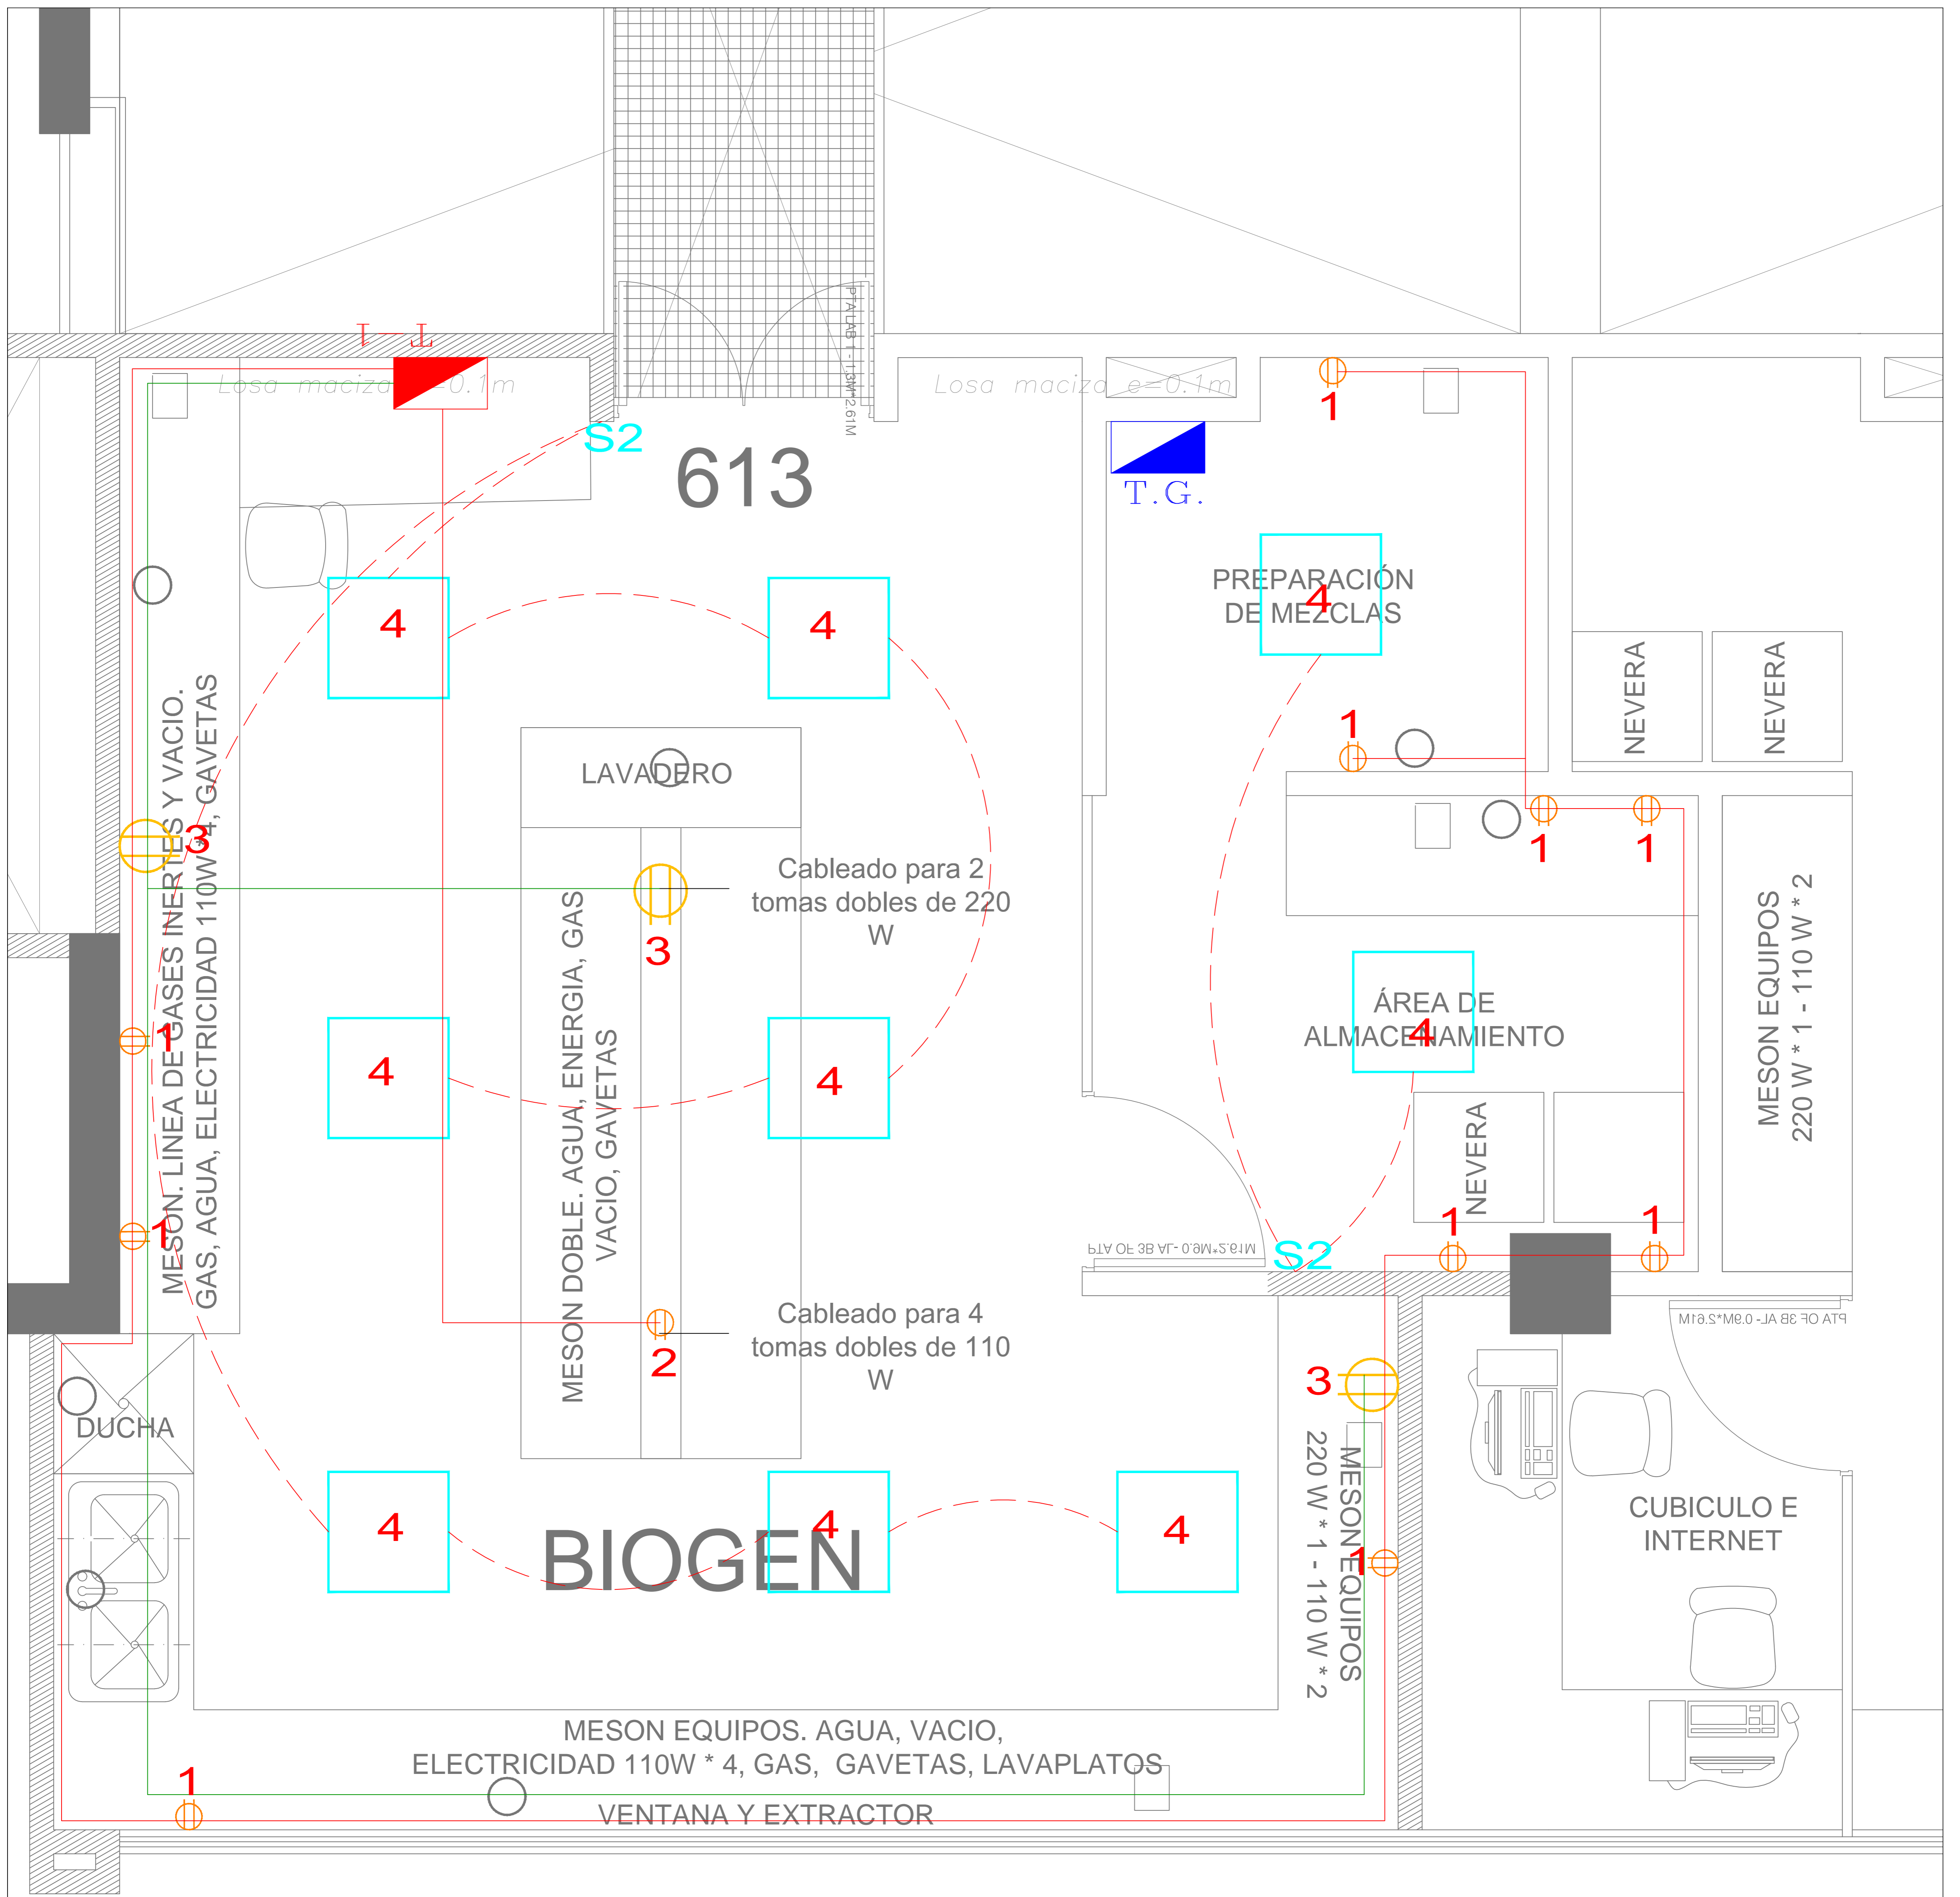


Plano 613 - ELÉCTRICO



CONVENCIONES

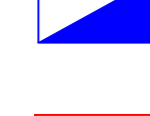-  TOMAS DOBLES 110
-  TOMAS DOBLES 220
-  LUMINARIA FLUORECENTE 60*60
-  T.G. TABLERO GENERAL BAJA TENSION
-  T-1 TABLERO REGULADO BIFASICO CON TOTALIZADOR DE 12 CIRCUITOS
-  S INTERRUPTOR SENCILLO
-  S2 INTERRUPTOR DOBLE
-  S3 INTERRUPTOR TRIPLE

CIRCUITOS

- 1** CIRCUITO TOMAS 110V
- 2** CIRCUITO TOMAS 110V
- 3** CIRCUITO TOMAS 220V
- 4** CIRCUITO LAMPARAS FLUORECENTES

No.	FECHA	Vo. Bo.
1		
2		
3		
4		
5		
6		
7		
8		

CARLOS SOLARTE PORTILLA
RECTOR UNIVERSIDAD DE NARIÑO

UNIVERSIDAD DE NARIÑO
OFICINA DE PLANEACION
FONDO DE CONSTRUCCIONES


BISERO
ARQ. JUAN JAFETH ARGOTHY DIAZ
ARQUITECTO UNIVERSIDAD DE NARIÑO
ARQ. KELLY JOHANNA JOSA
ARQUITECTO UNIVERSIDAD DE NARIÑO

PROYECTO: DISEÑO DE REDES HIDRAULICAS,
LABORATORIOS NIVEL 5,
EDIFICIO TECNOLÓGICO
UNIVERSIDAD DE NARIÑO-TOROBAJO

ENCARGADO (A) LABORATORIO:
DOCENTE UNIVERSIDAD DE NARIÑO

CONTIENE:		
PLANO PUNTOS ELECTRICOS		
FECHA:	ESCALA: 1:15	PLANO No. 01
ARCHIVO ACAD.: UDENAR TOROBAJO		

Plano 613 - HIDRÁULICO

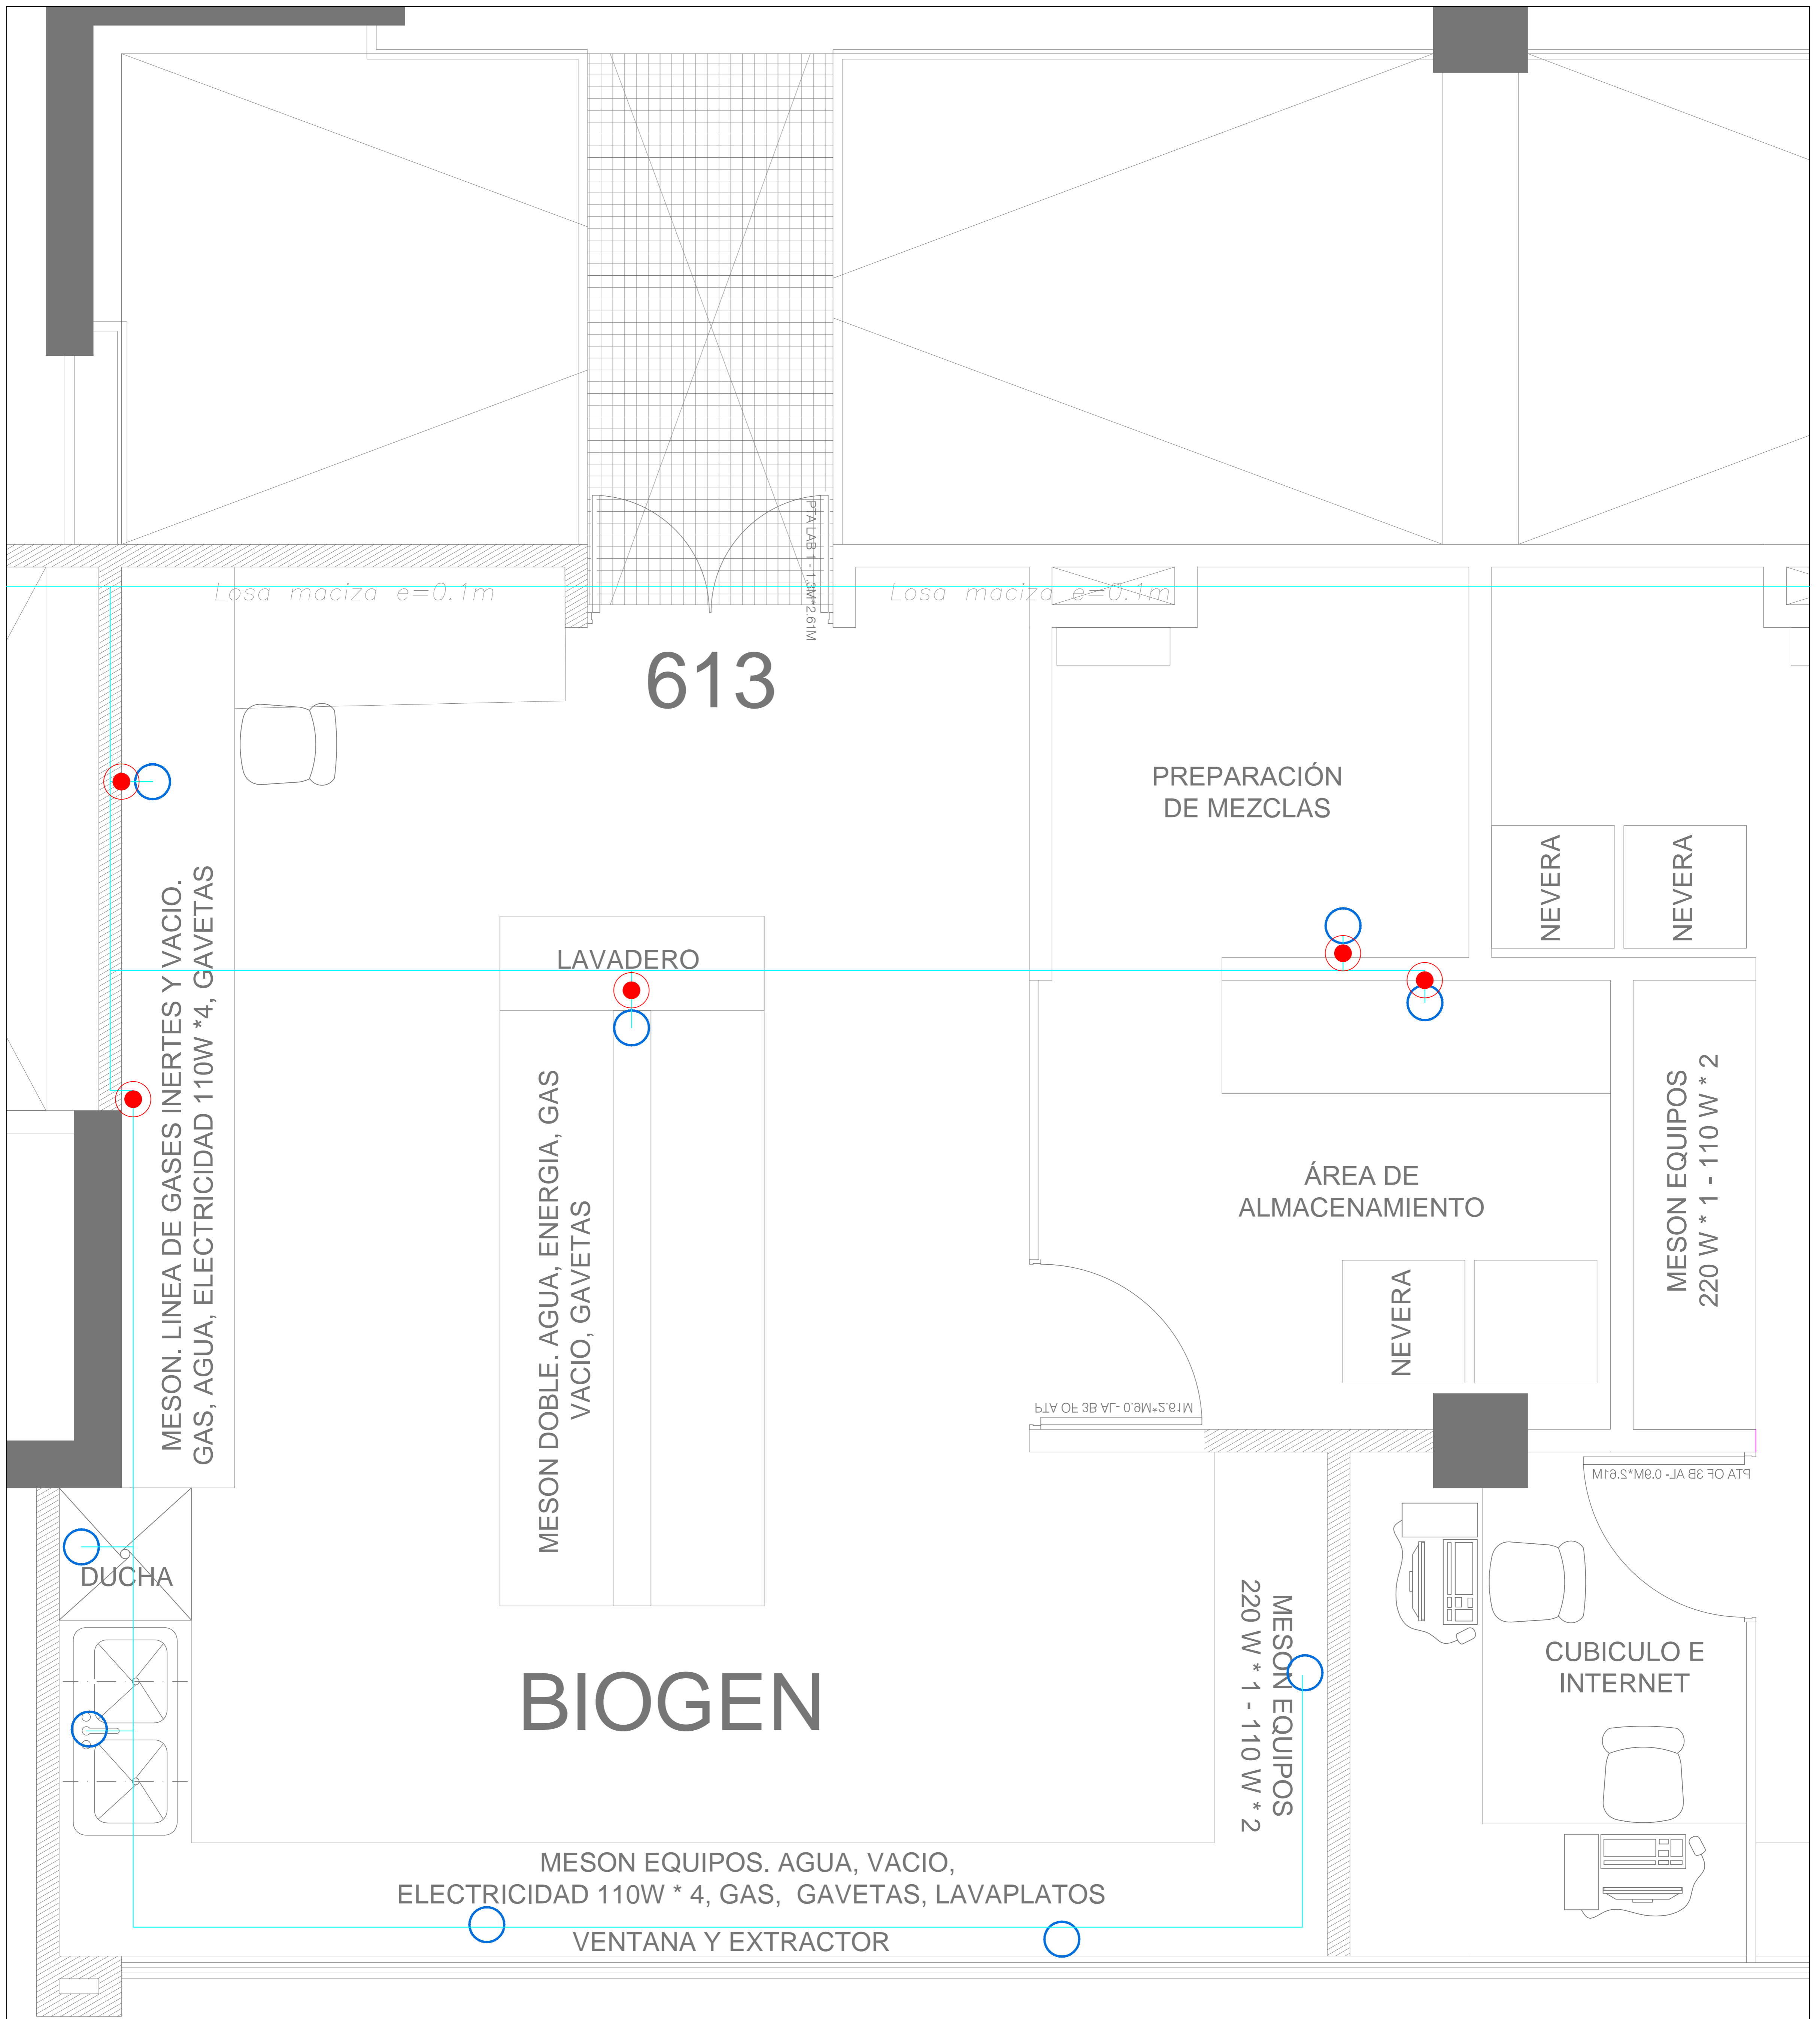


CONVENCIONES

— RED HIDRAULICA
 ● LLAVE DE PASO
 ○ PUNTO HIDRAULICA

REVISION/MODIFICACION			UNIVERSIDAD DE NARIÑO OFICINA DE PLANEACION FONDO DE CONSTRUCCIONES	PROYECTO: DISEÑO DE REDES HIDRAULICAS, LABORATORIOS NIVEL 5, EDIFICIO TECNOLÓGICO UNIVERSIDAD DE NARIÑO-TOROBAJO	CONTIENE: PLANO PUNTOS HIDRAULICOS		
No	FECHA	Vo. Bo.			FECHA:	ESCALA:	PLANO No.
1			CARLOS SOLARTE PORTILLA RECTOR UNIVERSIDAD DE NARIÑO	ARQ. JUAN JAFETH ARGOTHY DIAZ ARQUITECTO UNIVERSIDAD DE NARIÑO ARQ. KELLY JOHANNA JOSA ARQUITECTO UNIVERSIDAD DE NARIÑO		1:15	01
2							
3							
4							
5							
6							
7							
8							

Plano 613 - SANITARIO

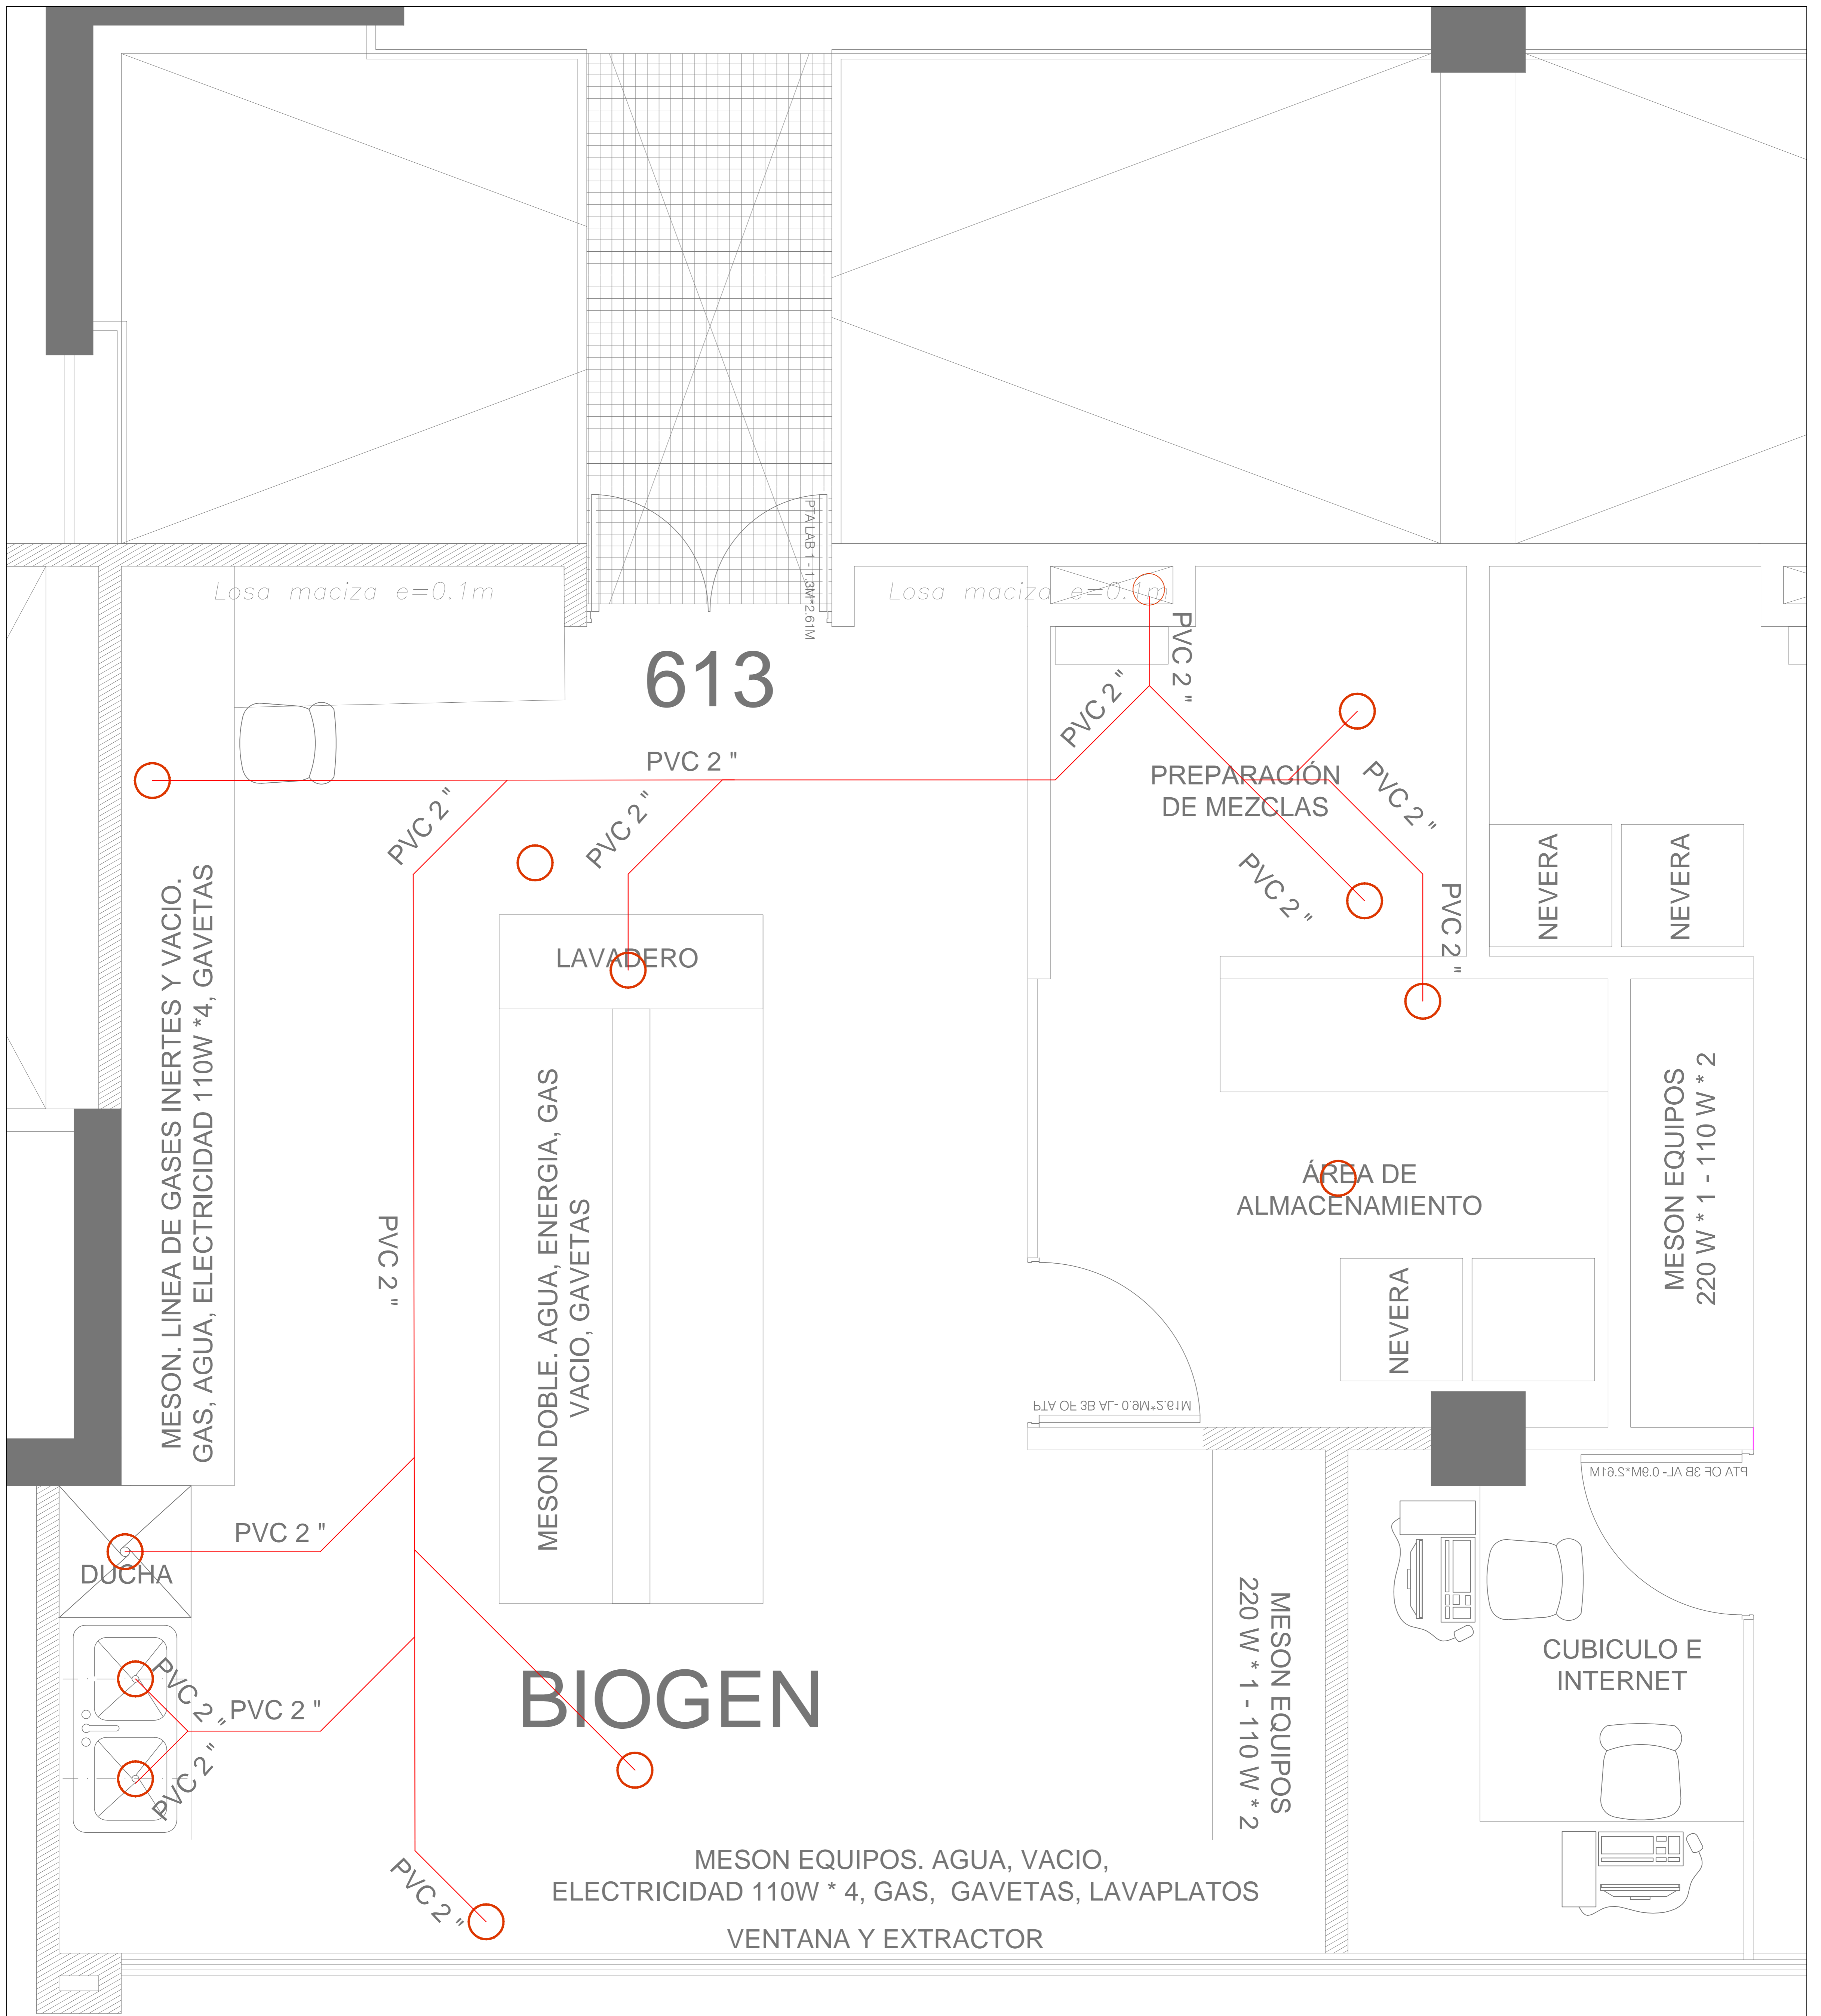

CONVENCIONES

— RED SANITARIA ○ PUNTO SANITARIO

REVISION/MODIFICACION			UNIVERSIDAD DE NARIÑO OFICINA DE PLANEACION FONDO DE CONSTRUCCIONES	PROYECTO: DISEÑO DE REDES HIDRAULICAS, LABORATORIOS NIVEL 5, EDIFICIO TECNOLÓGICO UNIVERSIDAD DE NARIÑO-TOROBAJO	CONTIENE: PLANO PUNTOS SANITARIOS		
No.	FECHA	Vo. Bo.			FECHA:	ESCALA:	PLANO No.
1			DISEÑO: ARQ. JUAN JAFETH ARGOTHY DIAZ ARQUITECTO UNIVERSIDAD DE NARIÑO ARQ. KELLY JOHANNA JOSA ARQUITECTO UNIVERSIDAD DE NARIÑO		1:15	01	
2							
3							
4							
5							
6							
7							
8							

CARLOS SOLARTE PORTILLA
RECTOR UNIVERSIDAD DE NARIÑO

ENCARGADO (A) LABORATORIO:
DOCENTE UNIVERSIDAD DE NARIÑO

ARCHIVO ACAD.:
LIDENAR TOROBAJO