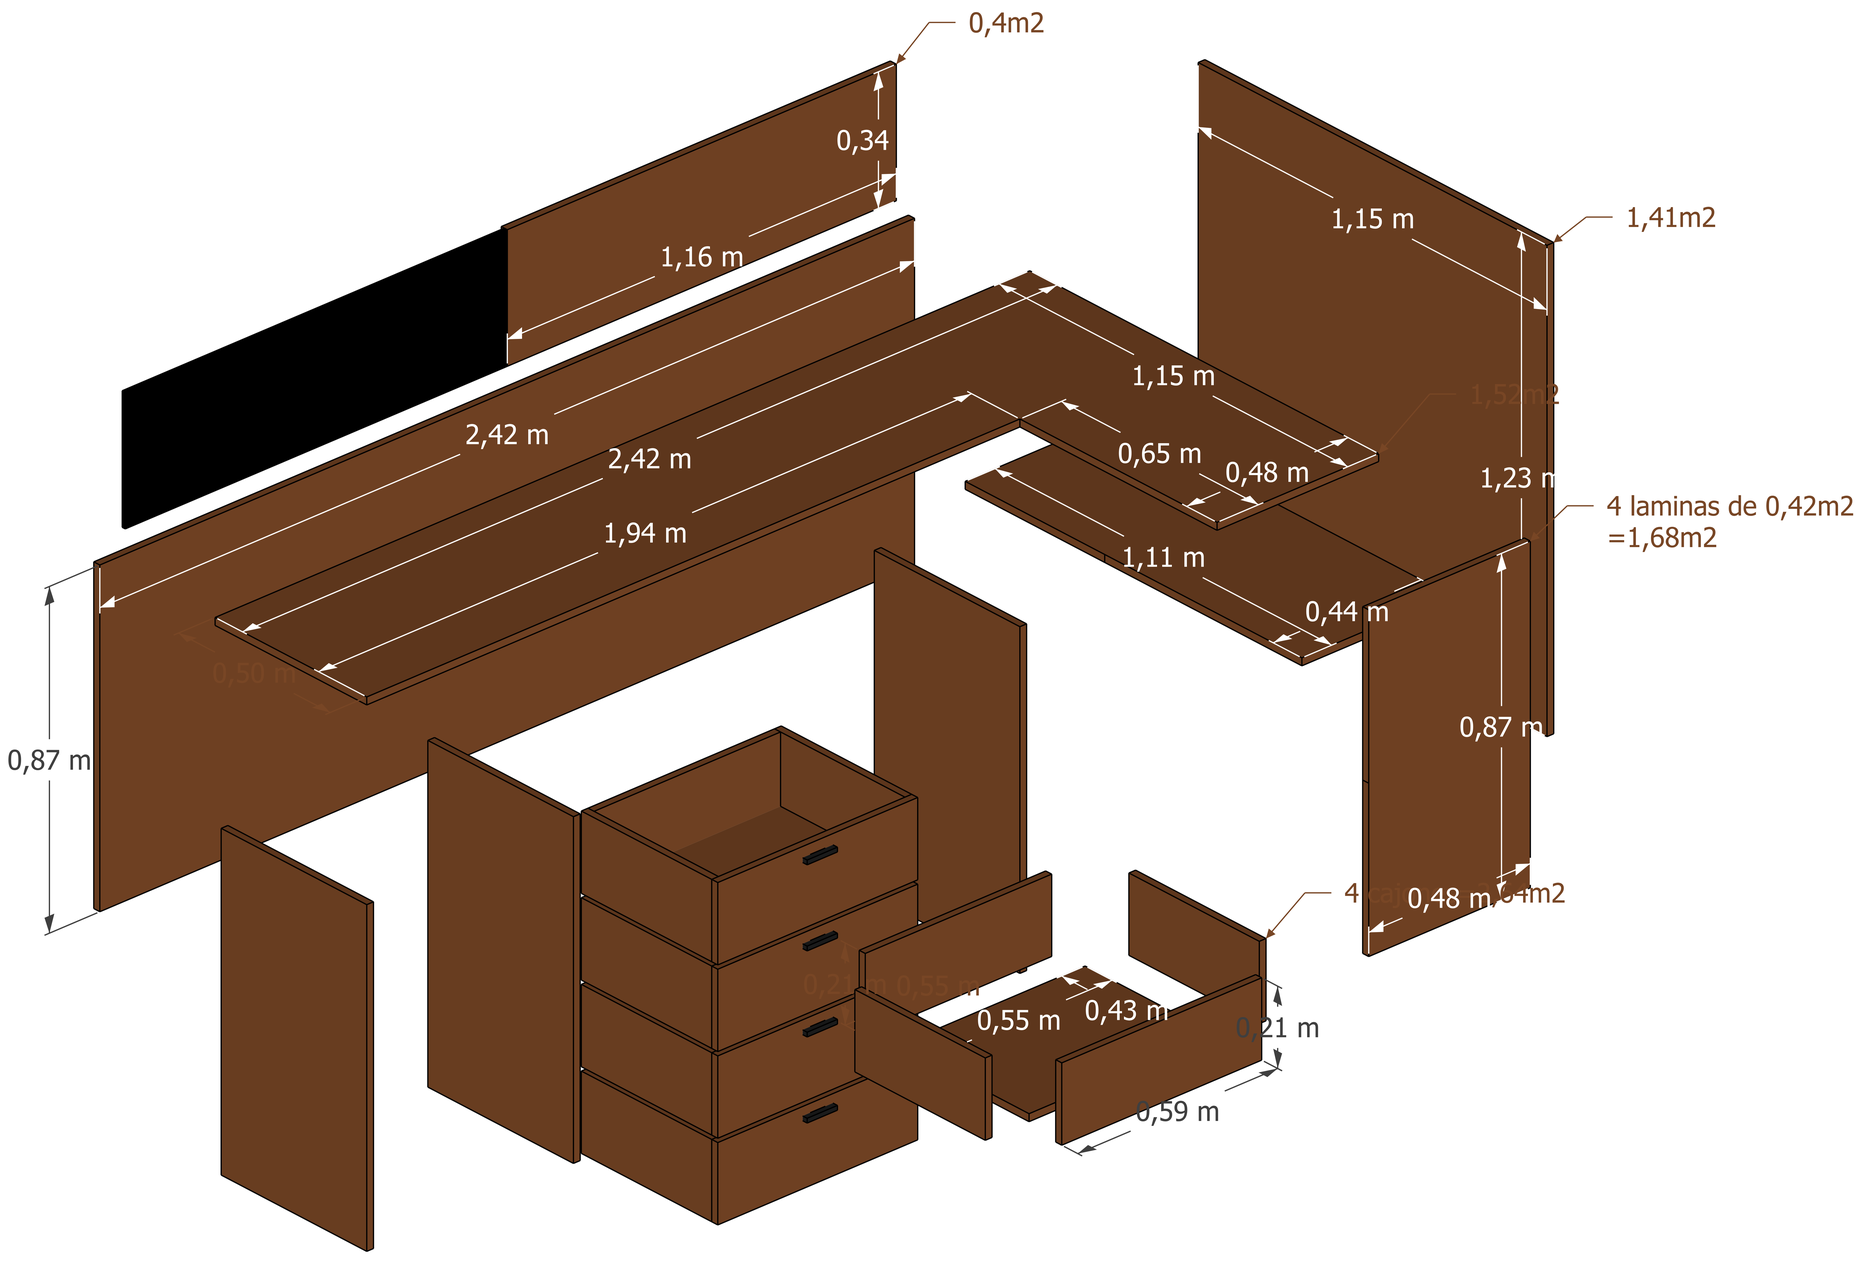
0,4m2
0,34
1,16 m
1,15 m
1,41m2
1,15 m
2,42 m
2,42 m
1,94 m
0,65 m
0,48 m
1,23 m
4 laminas de 0,42m2
=1,68m2
1,11 m
0,44 m
0,87 m
0,87 m
0,48 m
0,55 m
0,43 m
0,21 m
0,59 m